

ΕΦΗΜΕΡΙΣ ΤΗΣ ΚΥΒΕΡΝΗΣΕΩΣ
ΤΗΣ ΕΛΛΗΝΙΚΗΣ ΔΗΜΟΚΡΑΤΙΑΣ

ΕΝ ΑΘΗΝΑΙΣ ΤΗ 2 ΙΟΥΝΙΟΥ 1980 | ΤΕΥΧΟΣ ΤΕΤΑΡΤΟΝ | ΑΡΙΘΜΟΣ ΦΥΛΛΟΥ 333

ΠΕΡΙΕΧΟΜΕΝΑ

ΑΠΑΛΛΟΤΡΙΩΣΕΙΣ

ΑΠΟΦΑΣΕΙΣ

Ἀριθ. Ζ/1312 (2)

Περὶ κηρύξεως ὡς ἀναδασωτέας διακατεχομένης δασικῆς ἐκτάσεως στὴ θέση Ἀντώνα τῆς Κοινότητας Κυπαρισσίου τοῦ Ν. Εὐβοίας.

Ο ΝΟΜΑΡΧΗΣ ΕΥΒΟΙΑΣ

Σύμφωνα μέ:

1. Τὶς διατάξεις:

α) Τοῦ ἄρθρου 117, παρ. 3 τοῦ Συντάγματος τῆς Ἑλλάδος.

β) Τῶν ἄρθρων 37—44 τοῦ Ν. 998/1979 «περὶ προστασίας Δασῶν κλπ.».

γ) Τοῦ Νόμου 3200/1955 «περὶ Διοικητικῆς Ἀποκεντρώσεως», σὲ συνδυασμὸ μὲ τὶς διατάξεις τοῦ Ν.Δ. 532/1970 «περὶ συμπληρώσεως τῶν διατάξεων περὶ Διοικητικῆς Ἀποκεντρώσεως» καὶ τοῦ 709/1970 Β. Δ/τος, ποὺ ἐκδόθηκε σὲ ἐκτέλεση αὐτοῦ.

2. Τὶς ἑξῆς διαταγὲς τοῦ Ὑπουργείου Γεωργίας:

α) 88854/7483/1.10.1975.

β) 114812/2946/24.12.1975 «περὶ ἐφαρμογῆς διατάξεων ἀφορωσῶν ἀναδασωτέες ἐκτάσεις».

γ) 10582/539/13.2.1976 «περὶ διευκρινίσεως ἐπὶ τῆς ἐφαρμογῆς τῆς ἀνωτέρω διαταγῆς.

δ) 215696/1451/9.5.77 «περὶ κηρύξεως καιομένων δασικῶν ἐκτάσεων ὡς ἀναδασωτέων».

3. Τὴν πρόταση ποὺ ὑποβλήθηκε μὲ τὴ Ζ/1567/2.4.1980 ἀναφορὰ τοῦ ἁρμοδίου Δασαρχείου Χαλκίδος, σχετικὰ μὲ τὴν κήρυξη ὡς ἀναδασωτέας, τῆς κατωτέρω δασικῆς ἐκτάσεως τῶν 333 τετ. μέτρων καὶ ἐπειδὴ ἡ ἔκταση χρειάζεται προστασία γιὰ τὴν ἐπαναδημιουργία τῆς δασικῆς βλαστήσεως ποὺ καταστράφηκε ὁλοσχερῶς ἀπὸ παράνομη ὑλοτομία (ἐκχέρσωση), ἀποφασίζουμε:

Κηρύσσουμε ὡς ἀναδασωτέα, μὲ σκοπὸ τὴν προστασία γιὰ τὴν ἐπαναδημιουργία τῆς δασικῆς βλαστήσεως ποὺ παράνομα ὑλοτομήθηκε διακατεχόμενη δασικὴ ἔκταση 333 τετ. μέτρων.

Ἡ ἔκταση αὐτὴ ποὺ βρίσκεται στὴ θέση Ἀντώνα τῆς περιφερείας τῆς Κοινότητας Κυπαρισσίου τοῦ Νομοῦ Εὐβοίας, καλυπτόταν ἀπὸ ἀείφυλλα πλατύφυλλα καὶ καταστράφηκε ὁλοσχερῶς στὸ παρελθὸν ὅπως διαπιστώθηκε τὴν 29.1.1980.

Σχετικὸ τὸ σχεδιάγραμμα μὲ κλίμακα 1:500, τὸ ὁποῖο ἀποτελεῖ ἀναπόσπαστο μέρος τῆς ἀποφάσεως αὐτῆς, στὸ ὁποῖο ἡ ἔκταση φαίνεται μὲ τὰ στοιχεῖα ΑΒΓΔΕΖΗΑ καὶ μὲ ὅρια:

Ἀνατολικά: Διακατεχόμενη δασικὴ ἔκταση

Δυτικά: Διακατεχόμενη δασικὴ ἔκταση

Βόρεια: Διακατεχόμενη δασικὴ ἔκταση


Νότια: Διακατεχόμενη δασικὴ ἔκταση

Ἡ ἀπόφαση αὐτὴ νὰ δημοσιευθεῖ στὴν Ἐφημερίδα τῆς Κυβερνήσεως.

Χαλκίδα, 22 Ἀπριλίου 1980


Ὁ Νομάρχης


Κ. ΠΑΠΑΒΛΑΣΟΠΟΥΛΟΣ

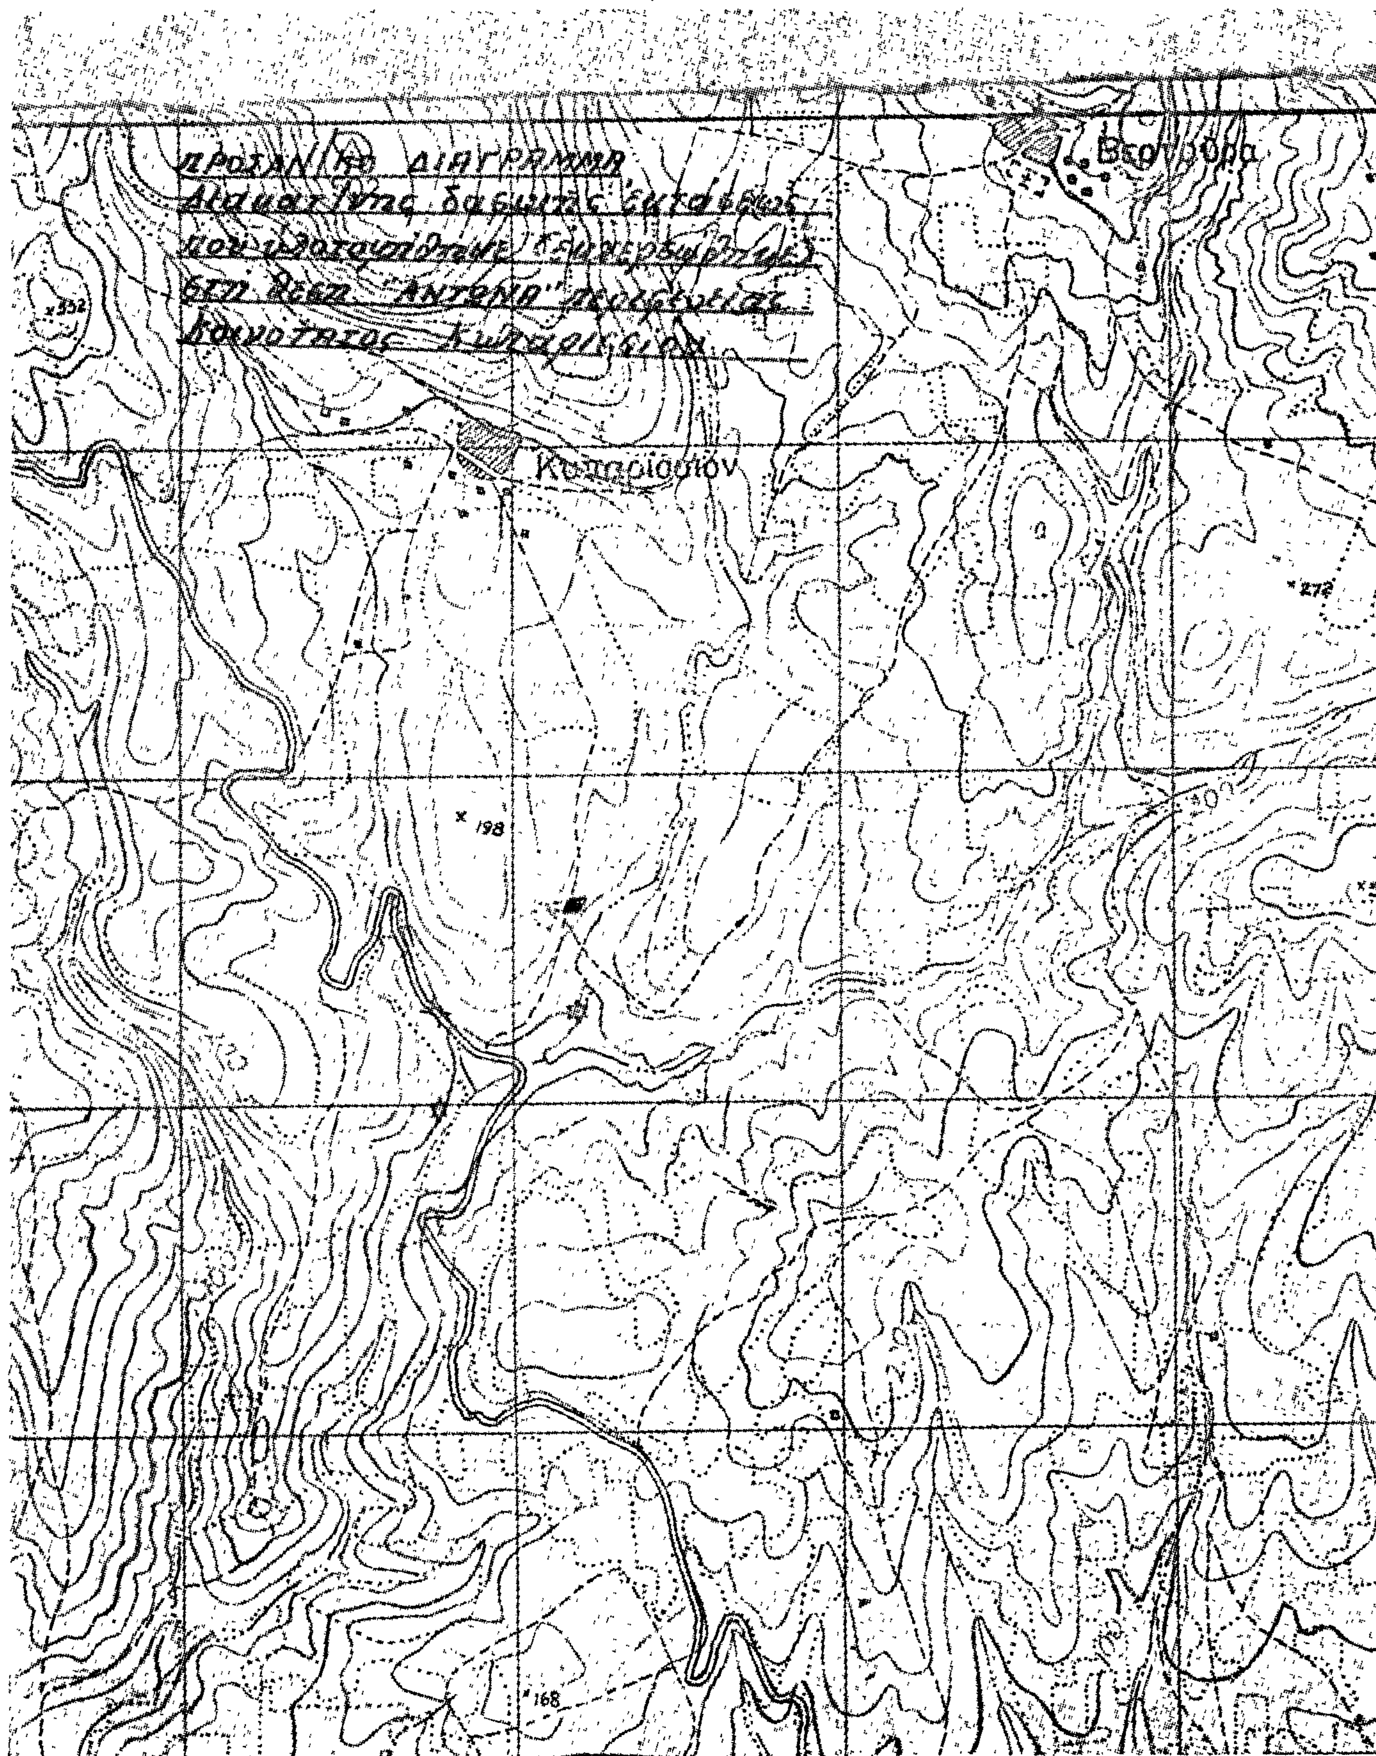
ΔΙΑΓΡΑΜΜΑ
Κυπαρίσσιον
198
272
168

ΣΧΕΔΙΑΓΡΑΜΜΑ

ἐκχερσωθείσης Δ/νης δασικῆς ἐκτάσεως
στή θέση ΑΝΤΩΝΑ... περ/ρειας Κοινότητος
Κυπαρισσίου ἀπό τόν Λεων. Τριανταφύλλου
κάτοικον Χαλκίδος
ΑΝΑΛΕΞΗΙΑ = 333 τ.μ.
ΚΛΙΜ: 1:500

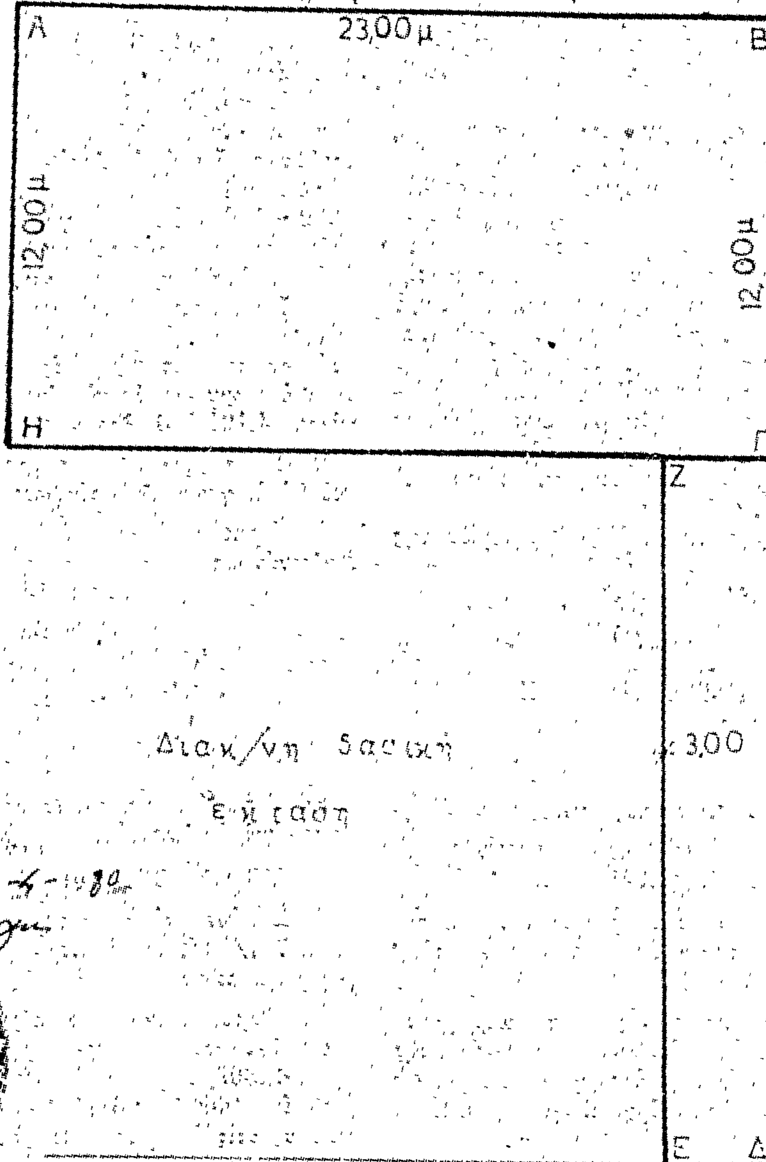

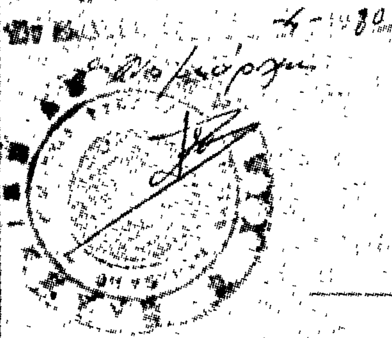

Κοιν/κη ὁδός πρός Κυπαρίσσι

28.3.80

Χαλκίς 1/3/1980
Η Σχεδιάστρια
Στ. Λεβέντη
μέ σύμβαση

Ο Συντάξας
Κων/νος Καραδόντας
Δασονόμος μέ 6

ΑΝΑΚΟΙΝΩΣΕΙΣ

'Αριθ. Φ. 624/23642 (2)

Περὶ εἰδοποιήσεως παρακαταθέσεως ἀποζημιώσεως ἀπὸ ἀναγκαστικὴ ἀπαλλοτρίωση ἀκινήτου στὸ Πυθαγόρειο Σάμου.

Ο ΥΠΟΥΡΓΟΣ ΠΟΛΙΤΙΣΜΟΥ ΚΑΙ ΕΠΙΣΤΗΜΩΝ

Σύμφωνα μὲ τὶς διατάξεις τῶν ἄρθρων 7 καὶ 8 τοῦ Ν.Δ. 797/1971 «περὶ ἀναγκαστικῶν ἀπαλλοτριώσεων», πληροφοροῦμε ὅσους:

α) Ἔχουν δικαιώματα κυριότητας ἢ ἄλλα ἐμπράγματα δικαιώματα στὸ ἀκίνητο ποὺ ἀπαλλοτριώθηκε δυνάμει τῆς ἀριθ. Π.6932/2804/12.7.1978 κοινῆς ὑπουργικῆς ἀποφάσεως (ΦΕΚ 412/14.8.78 τ. Δ'), γιὰ ἀρχαιολογικοὺς σκοποὺς στὸ Πυθαγόρειο Σάμου.

β) Ἔχουν ἐγγράψει ὑποθήκη ἢ ἔχουν ἐπιβάλει κατάσχεση ἢ μὲ ὁποιοδήποτε τρόπο διεκδικοῦν τὸ ἀκίνητο ποὺ ἀπαλλοτριώθηκε, ὅτι ἡ ἀποζημίωση ποὺ καθόρισε τὸ Μονομελὲς Πρωτοδικεῖο Σάμου μὲ τὴν ἀπόφασή του ἀριθμὸς 17/79 γιὰ τὸ ἀκίνητο καὶ γιὰ τὰ ὑπερκείμενα αὐτοῦ ὅπως αὐτὰ φαίνονται στὸ κτηματολογικὸ διάγραμμα ποὺ συνοδεύει τὴν ἀπόφαση ἀπαλλοτριώσεως καὶ στὸ σχετικὸ κτηματολογικὸ πίνακα ἔχει κατατεθεῖ στὸ Ταμεῖο Παρακαταθηκῶν καὶ Δανείων (κεντρικὴ Ὑπηρεσία) καὶ ἔχει ἐκδοθεῖ γραμμάτιο συστάσεως παρακαταθήκης ἀριθμὸς 586338/10.5.80 γιὰ δέκα πέντε ἑκατομμύρια πεντακόσιες ἑβδομήντα ἐννιὰ χιλιάδες ἑκατὸν ἑξήντα (15.579.160) δραχμές.

Ἡ ἀποζημίωση αὐτὴ εἶναι ἀποδοτέα στοὺς δικαιούχους ποὺ θὰ ἀναγνωρισθοῦν σύμφωνα μὲ τὸ Νόμο.

Ἡ ἀνακοίνωση αὐτὴ νὰ δημοσιευθεῖ στὴν Ἐφημερίδα τῆς Κυβερνήσεως.

'Αθῆναι, 15 Μαΐου 1980

Μὲ ἐντολὴ Ὑπουργοῦ
Ὁ Γενικὸς Ἐπιθεωρητὴς κ.ἀ.α.
ΓΡΗΓ. ΚΩΝΣΤΑΝΤΙΝΟΠΟΥΛΟΣ

'Αριθ. Φ.1106/24663 (3)

Περὶ εἰδοποιήσεως παρακαταθέσεως ἀποζημιώσεως ἀπὸ ἀναγκαστικὴ ἀπαλλοτρίωση ἀκινήτων στὴν Ἐπίδαυρο.

Ο ΥΠΟΥΡΓΟΣ ΠΟΛΙΤΙΣΜΟΥ ΚΑΙ ΕΠΙΣΤΗΜΩΝ

1. Σύμφωνα μὲ τὶς διατάξεις τῶν ἄρθρων 7 καὶ 8 τοῦ Ν.Δ. 797/71 «περὶ ἀναγκαστικῶν ἀπαλλοτριώσεων», πληροφοροῦμε ὅσους:

α) Ἔχουν δικαιώματα κυριότητας ἢ ἄλλα ἐμπράγματα δικαιώματα στὰ ἀκίνητα ποὺ ἀπαλλοτριώθηκαν δυνάμει τῆς ἀριθ. Π.12610/8519/9.2.76 κοινῆς ὑπουργικῆς ἀποφάσεως (ΦΕΚ 52/17.2.1976 τ. Δ'), γιὰ ἀρχαιολογικοὺς σκοποὺς στὴν Ἐπίδαυρο.

β) Ἔχουν ἐγγράψει ὑποθήκη ἢ ἔχουν ἐπιβάλει κατάσχεση ἢ μὲ ὁποιοδήποτε τρόπο διεκδικοῦν τὰ ἀκίνητα ποὺ ἀπαλλοτριώθηκαν, ὅτι ἡ ἀποζημίωση ποὺ καθόρισε τὸ Μονομελὲς Πρωτοδικεῖο Ναυπλίου μὲ τὴν ἀπόφασή του ἀριθ. 188/77 γιὰ τὰ ἀκίνητα καὶ γιὰ τὰ ὑπερκείμενα αὐτοῦ ὅπως αὐτὰ φαίνονται στὸ κτηματολογικὸ διάγραμμα ποὺ συνοδεύει τὴν ἀπόφαση ἀπαλλοτριώσεως καὶ στὸ σχετικὸ κτηματολογικὸ πίνακα ἔχει κατατεθεῖ στὸ Ταμεῖο Παρακαταθηκῶν καὶ Δανείων (Κεντρικὴ Ὑπηρεσία) καὶ ἔχει ἐκδοθεῖ γραμμάτιο συστάσεως παρακαταθήκης ἀριθ. 586341/10.5.80 γιὰ ἑξήντα μία χιλιάδες διακόσιες δραχμὲς (61.200).

2. Ἡ ἀποζημίωση αὐτὴ εἶναι ἀποδοτέα στοὺς δικαιούχους ποὺ θὰ ἀναγνωρισθοῦν σύμφωνα μὲ τὸ Νόμο.

Ἡ ἀνακοίνωση αὐτὴ νὰ δημοσιευθεῖ στὴν Ἐφημερίδα τῆς Κυβερνήσεως.

'Αθήνα, 15 Μαΐου 1980

Μὲ ἐντολὴ Ὑπουργοῦ
Ὁ Γενικὸς Ἐπιθεωρητὴς καὶ ἀ.α.
ΓΡΗΓ. ΚΩΝΣΤΑΝΤΙΝΟΠΟΥΛΟΣ

'Αριθ. Φ. 1211/23644 (4)

Περὶ εἰδοποιήσεως παρακαταθέσεως ἀποζημιώσεως ἀπὸ ἀναγκαστικὴ ἀπαλλοτρίωση ἀκινήτου στὸ Μεσολόγγι.

Ο ΥΠΟΥΡΓΟΣ ΠΟΛΙΤΙΣΜΟΥ ΚΑΙ ΕΠΙΣΤΗΜΩΝ

1. Σύμφωνα μὲ τὶς διατάξεις τῶν ἄρθρων 7 καὶ 8 τοῦ Ν.Δ. 797/1971 «περὶ ἀναγκαστικῶν ἀπαλλοτριώσεων», πληροφοροῦμε ὅσους:

α) Ἔχουν δικαιώματα κυριότητας ἢ ἄλλα ἐμπράγματα δικαιώματα στὸ ἀκίνητο ποὺ ἀπαλλοτριώθηκε δυνάμει τῆς ἀριθ. Π. 7849/3413/4.9.78 κοινῆς ὑπουργικῆς ἀποφάσεως (ΦΕΚ 507/25.9.78 τ. Δ'), γιὰ ἀρχαιολογικοὺς σκοποὺς στὸ Μεσολόγγι.

β) Ἔχουν ἐγγράψει ὑποθήκη ἢ ἔχουν ἐπιβάλει κατάσχεση ἢ μὲ ὁποιαδήποτε τρόπο διεκδικοῦν τὸ ἀκίνητο ποὺ ἀπαλλοτριώθηκε, ὅτι ἡ ἀποζημίωση ποὺ καθόρισε τὸ Μονομελὲς Πρωτοδικεῖο Μεσολογγίου μὲ τὴν ἀπόφασή του ἀριθμὸς 56/1979 γιὰ τὸ ἀκίνητο καὶ γιὰ τὰ ὑπερκείμενα αὐτοῦ ὅπως αὐτὰ φαίνονται στὸ κτηματολογικὸ διάγραμμα ποὺ συνοδεύει τὴν ἀπόφαση ἀπαλλοτριώσεως καὶ στὸ σχετικὸ κτηματολογικὸ πίνακα ἔχει κατατεθεῖ στὸ Ταμεῖο Παρακαταθηκῶν καὶ Δανείων (Κεντρικὴ Ὑπηρεσία) καὶ ἔχει ἐκδοθεῖ γραμμάτιο συστάσεως παρακαταθήκης ἀριθμὸς 586349/10.5.80 γιὰ τέσσερα ἑκατομμύρια ἑκατὸν ἐνενήντα μία χιλιάδες ἑκατὸν πενήντα (4.191.150) δραχμές.

2. Ἡ ἀποζημίωση αὐτὴ εἶναι ἀποδοτέα στοὺς δικαιούχους ποὺ θὰ ἀναγνωρισθοῦν σύμφωνα μὲ τὸ Νόμο.

Ἡ ἀνακοίνωση αὐτὴ νὰ δημοσιευθεῖ στὴν Ἐφημερίδα τῆς Κυβερνήσεως.

'Αθῆναι, 15 Μαΐου 1980

Μὲ ἐντολὴ Ὑπουργοῦ
Ὁ Γενικὸς Ἐπιθεωρητὴς καὶ ἀ.α.
ΓΡΗΓ. ΚΩΝΣΤΑΝΤΙΝΟΠΟΥΛΟΣ

'Αριθ. Φ. 1318/24665 (5)

Περὶ εἰδοποιήσεως παρακαταθέσεως ἀποζημιώσεως ἀπὸ ἀναγκαστικὴ ἀπαλλοτρίωση ἀκινήτου στὶς Ἀρχάνες Ἡρακλείου.

Ο ΥΠΟΥΡΓΟΣ ΠΟΛΙΤΙΣΜΟΥ ΚΑΙ ΕΠΙΣΤΗΜΩΝ

1. Σύμφωνα μὲ τὶς διατάξεις τῶν ἄρθρων 7 καὶ 8 τοῦ Ν.Δ. 797/1971 «περὶ ἀναγκαστικῶν ἀπαλλοτριώσεων», πληροφοροῦμε ὅσους:

α) Ἔχουν δικαιώματα κυριότητας ἢ ἄλλα ἐμπράγματα δικαιώματα στὸ ἀκίνητο ποὺ ἀπαλλοτριώθηκε δυνάμει τῆς ἀριθ. 12309/Φ.1807/27.7.1977 ἀπόφαση τοῦ Νομάρχου Ἡρακλείου (ΦΕΚ 306/15.9.77 τ. Δ'), γιὰ ἀρχαιολογικοὺς σκοποὺς στὶς Ἀρχάνες Ἡρακλείου.

β) Ἔχουν ἐγγράψει ὑποθήκη ἢ ἔχουν ἐπιβάλει κατάσχεση ἢ μὲ ὁποιοδήποτε τρόπο διεκδικοῦν τὸ ἀκίνητο ποὺ ἀπαλλοτριώθηκε, ὅτι ἡ ἀποζημίωση ποὺ καθόρισε τὸ Ἐφετεῖο Κρήτης μὲ τὴν ἀπόφασή του ἀριθμὸς 236/79 γιὰ τὸ ἀκίνητο καὶ γιὰ τὰ ὑπερκείμενα αὐτοῦ ὅπως αὐτὰ φαίνονται στὸ κτηματολογικὸ διάγραμμα ποὺ συνοδεύει τὴν ἀπόφαση ἀπαλλοτριώσεως καὶ στὸ σχετικὸ κτηματολογικὸ πίνακα ἔχει κατατεθεῖ στὸ Ταμεῖο Παρακαταθηκῶν καὶ Δανείων (Κεντρικὴ Ὑπηρεσία) καὶ ἔχει ἐκδοθεῖ γραμμάτιο συστάσεως παρακαταθήκης ἀριθμὸς 586340/10.5.80 γιὰ τριάντα χιλιάδες διακόσιες εἴκοσι (30.220) δραχμές.

2. Ἡ ἀποζημίωση αὐτὴ εἶναι ἀποδοτέα στοὺς δικαιούχους ποὺ θὰ ἀναγνωρισθοῦν σύμφωνα μὲ τὸ Νόμο.

Ἡ ἀνακοίνωση αὐτὴ νὰ δημοσιευθεῖ στὴν Ἐφημερίδα τῆς Κυβερνήσεως.

'Αθῆναι, 15 Μαΐου 1980

Μὲ ἐντολὴ Ὑπουργοῦ
Ὁ Γενικὸς Ἐπιθεωρητὴς καὶ ἀ.α.
ΓΡΗΓ. ΚΩΝΣΤΑΝΤΙΝΟΠΟΥΛΟΣ

'Αριθ. Φ. 1021/24661 (6)

Περὶ εἰδοποιήσεως παρακαταθέσεως ἀποζημιώσεως ἀπὸ ἀναγκαστικὴ ἀπαλλοτρίωση ἀκινήτου στὸ Ἄργος.

Ο ΥΠΟΥΡΓΟΣ ΠΟΛΙΤΙΣΜΟΥ ΚΑΙ ΕΠΙΣΤΗΜΩΝ

Σύμφωνα μὲ τὶς διατάξεις τῶν ἄρθρων 7 καὶ 8 τοῦ Ν.Δ. 797/1971 «περὶ ἀναγκαστικῶν ἀπαλλοτριώσεων», πληροφοροῦμε ὅσους:

α) Ἔχουν δικαιώματα κυριότητας ἢ ἄλλα ἐμπράγματα δικαιώματα στὸ ἀκίνητο ποὺ ἀπαλλοτριώθηκε δυνάμει τῆς ἀριθ. Π.7374/3218/22.2.78 κοινῆς ὑπουργικῆς ἀποφάσεως (ΦΕΚ 478/18.9.78 τ. Δ'), γιὰ ἀρχαιολογικοὺς σκοποὺς στὸ Ἄργος.

β) Ἔχουν ἐγγράψει ὑποθήκη ἢ ἔχουν ἐπιβάλει κατάσχεση ἢ μὲ ὁποιοδήποτε τρόπο διεκδικοῦν τὸ ἀκίνητο ποὺ ἀπαλλοτριώθηκε, ὅτι ἡ ἀποζημίωση ποὺ καθόρισε τὸ Μονομελὲς Πρωτοδικεῖο Ναυπλίου μὲ τὴν ἀπόφασή του ἀριθμὸς 428/79 γιὰ τὸ ἀκίνητο καὶ γιὰ τὰ ὑπερκείμενα αὐτοῦ ὅπως αὐτὰ φαίνονται στὸ κτηματολογικὸ διάγραμμα ποὺ συνοδεύει τὴν ἀπόφαση ἀπαλλοτριώσεως καὶ στὸ σχετικὸ κτηματολογικὸ πίνακα ἔχει κατατεθεῖ στὸ Ταμεῖο Παρακαταθηκῶν καὶ Δανείων (κεντρικὴ Ὑπηρεσία) καὶ ἔχει ἐκδοθεῖ γραμμάτιο συστάσεως παρακαταθήκης ἀριθμὸς 586350/10.5.1980 γιὰ ἕξι ἑκατομμύρια πεντακόσιες σαράντα πέντε χιλιάδες ἑκατὸν σαράντα (6.545.140) δραχμές.

Ἡ ἀποζημίωση αὐτὴ εἶναι ἀποδοτέα στοὺς δικαιούχους ποὺ θὰ ἀναγνωρισθοῦν σύμφωνα μὲ τὸ Νόμο.

Ἡ ἀνακοίνωση αὐτὴ νὰ δημοσιευθεῖ στὴν Ἐφημερίδα τῆς Κυβερνήσεως.

Ἀθῆναι, 15 Μαΐου 1980

Μὲ ἐντολὴ Ὑπουργοῦ
Ὁ Γενικὸς Ἐπιθεωρητὴς κ.ἀ.α.
ΓΡΗΓ. ΚΩΝΣΤΑΝΤΙΝΟΠΟΥΛΟΣ

'Αριθ. Φ. 59(217)/23646 (7)

Περὶ εἰδοποιήσεως παρακαταθέσεως ἀποζημιώσεως ἀπὸ ἀναγκαστικὴ ἀπαλλοτρίωση ἀκινήτου στὴν Ἀθήνα στὴν ὁδὸ Θόλου 20.

Ο ΥΠΟΥΡΓΟΣ ΠΟΛΙΤΙΣΜΟΥ ΚΑΙ ΕΠΙΣΤΗΜΩΝ

Σύμφωνα μὲ τὶς διατάξεις τῶν ἄρθρων 7 καὶ 8 τοῦ Ν.Δ. 797/1971 «περὶ ἀναγκαστικῶν ἀπαλλοτριώσεων», πληροφοροῦμε ὅσους:

α) Ἔχουν δικαιώματα κυριότητας ἢ ἄλλα ἐμπράγματα δικαιώματα στὸ ἀκίνητο ποὺ ἀπαλλοτριώθηκε δυνάμει τῆς ἀριθ. Π.22327/23.1.68 (ΦΕΚ 14/9.2.68 τ. Δ'), γιὰ ἀρχαιολογικοὺς σκοποὺς στὴν Ἀθήνα στὴν ὁδὸ Θόλου 20.

β) Ἔχουν ἐγγράψει ὑποθήκη ἢ ἔχουν ἐπιβάλει κατάσχεση ἢ μὲ ὁποιοδήποτε τρόπο διεκδικοῦν τὸ ἀκίνητο ποὺ ἀπαλλοτριώθηκε, ὅτι ἡ ἀποζημίωση ποὺ καθόρισε τὸ Μονομελὲς Πρωτοδικεῖο Ἀθηνῶν μὲ τὴν ἀπόφασή του ἀριθμὸς 185/69 γιὰ τὸ ἀκίνητο καὶ γιὰ τὰ ὑπερκείμενα αὐτοῦ ὅπως αὐτὰ φαίνονται στὸ κτηματολογικὸ διάγραμμα ποὺ συνοδεύει τὴν ἀπόφαση ἀπαλλοτριώσεως καὶ στὸ σχετικὸ κτηματολογικὸ πίνακα ἔχει κατατεθεῖ στὸ Ταμεῖο Παρακαταθηκῶν καὶ Δανείων (κεντρικὴ Ὑπηρεσία) καὶ ἔχει ἐκδοθεῖ γραμμάτιο συστάσεως παρακαταθήκης ἀριθμὸς 586351/10.5.80 γιὰ τετρακόσιες εἴκοσι δύο χιλιάδες τετρακόσιες τριάντα ἐννιὰ (422.439) δραχμές.

Ἡ ἀποζημίωση αὐτὴ εἶναι ἀποδοτέα στοὺς δικαιούχους ποὺ θὰ ἀναγνωρισθοῦν σύμφωνα μὲ τὸ Νόμο.

Ἡ ἀνακοίνωση αὐτὴ νὰ δημοσιευθεῖ στὴν Ἐφημερίδα τῆς Κυβερνήσεως.

Ἀθῆναι, 15 Μαΐου 1980

Μὲ ἐντολὴ Ὑπουργοῦ
Ὁ Γενικὸς Ἐπιθεωρητὴς κ.ἀ.α.
ΓΡΗΓ. ΚΩΝΣΤΑΝΤΙΝΟΠΟΥΛΟΣ

ΠΟΛΕΟΔΟΜΙΑ

ΑΠΟΦΑΣΕΙΣ

'Αριθ. 1784/3541 (8)

Περὶ ἀναγνωρίσεως παρόδου τῶν ὁδῶν Νικηφ. Φωκᾶ καὶ Κύπρου στὸν Ἅγιο Νικόλαο Ν. Λασιθίου, ὅτι ὑπάρχει πρὶν ἀπὸ τὸ 1923 καὶ χαρακτηρισμοῦ αὐτῆς ὡς διατηρητέας.

Ο ΝΟΜΑΡΧΗΣ ΛΑΣΙΘΙΟΥ

Σύμφωνα μέ:

1. Τὶς διατάξεις:

α) Τοῦ ἀπὸ 17.7.1923 Ν.Δ. «περὶ σχεδίων πόλεων, κωμῶν καὶ συνοικισμῶν τοῦ Κράτους καὶ ἀνεγέρσεως αὐτῶν».

β) Τοῦ Β.Δ. 712/1970, ὅπως τροποποιήθηκε μὲ τὰ 677/1971 καὶ 198/1972 Β.Δ.

γ) Τοῦ Ν. 3200/1955 «περὶ διοικητικῆς ἀποκεντρώσεως», ὅπως ἔχει συμπληρωθεῖ καὶ τροποποιηθεῖ μεταγενέστερα.

δ) Τὴν 69/5.5.1980 γνωμοδότηση τοῦ Συμβουλίου Δημοσίων Ἔργων τῆς Νομαρχίας μας.

ε) Τὸν Ν. 1032/1980 «περὶ συστάσεως Ὑπουργ. Χωροταξίας, Οἰκισμοῦ καὶ Περιβάλλοντος».

2. Τὴν ἀπὸ 25.2.1980 αἴτηση τοῦ Ἰωάν. Χρονάκη κατοίκου Ἁγ. Νικολάου.

3. Τοὺς ἀκόλουθους τίτλους ἰδιοκτησίας: α) Συμβολ. ὑπ' ἀριθ. 15816/6.9.1957 τοῦ τ. Συμβολ. Ἁγ. Νικολάου, Ἰωάν. Βαρκαράκη, β) Συμβ. ὑπ' ἀριθ. 9611/28.7.1939 τοῦ ἰδίου συμβολαιογράφου, γ) τὴν ὑπ' ἀριθ. 570/19.2.1980 βεβαίωση τοῦ Δήμου Ἁγ. Νικολάου, δ) τὴν ἀπὸ 30.8.1925 οἰκοδ. ἄδεια στὴν ἰδιοκτησ. Μιχ. Ἀλεξάκη ἀπὸ τοὺς ὁποίους προκύπτει ὅτι ἡ πάροδος τῶν ὁδῶν Νικ. Φωκᾶ καὶ Κύπρου ὑπάρχει πρὶν ἀπὸ τὸ 1923.

4. Τὸ τοπογραφικὸν σχεδιάγραμμα τοῦ Μηχ/κοῦ Μάριου Ἰατροῦ.

5. Τὸ ἀπὸ 21.3.1951 ρυμοτομικὸ σχέδιο πόλεως Ἁγ. Νικολάου στὸ ὁποῖο φαίνεται ἡ ἐν λόγῳ ὁδός.

Τὸ γεγονὸς ὅτι ὑπάρχουν παλαιὰ κτίσματα τὰ ὁποῖα ἐξυπηρετοῦνται ἀποκλειστικὰ ἀπὸ αὐτή, ἀποφασίζουμε:

Ἀναγνωρίζουμε ὅτι ἡ πάροδος τῶν ὁδῶν Νικ. Φωκᾶ καὶ Κύπρου στὸν Ἅγ. Νικόλαο στὸ Ο.Τ. 155, ὑπάρχει νομίμως πρὶν ἀπὸ τὸ ἔτος 1923, καὶ τὴ χαρακτηρίζουμε ὡς διατηρητέα.

Ἡ πάροδος αὐτὴ φαίνεται στὸ τοπογραφικὸ σχεδιάγραμμα τοῦ Μηχ/κοῦ Μαρ. Ἰατροῦ ὑπὸ ἡμερομηνία Γενάρης 1980.


Ἡ ἀπόφαση αὐτὴ ποὺ ἰσχύει ἀπὸ τὴν ἡμερομηνία δημοσιεύσεως νὰ δημοσιευθεῖ στὴν Ἐφημερίδα τῆς Κυβερνήσεως.

Ἅγ. Νικόλαος, 16 Μαΐου 1980

Ὁ Νομάρχης
Ζ. ΤΖΟΥΓΚΑΡΑΚΗΣ


ΑΠΟΣΠΑΣΜΑ ΕΚ ΤΟΥ ΣΧΕΔΙΟΥ ΠΟΛΕΩΣ ΑΓ

ΚΛΙΜΑΞ 1:500

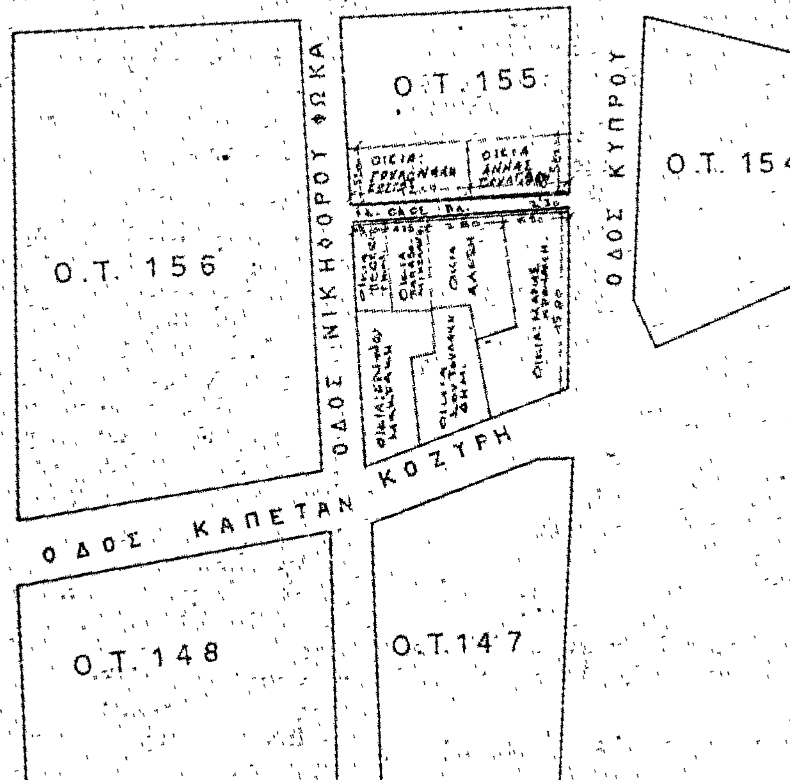

ΤΟΠΟΓΡΑΦΙΚΟΝ ΔΙΑΓΡΑΜΜΑ
ΕΠΙ ΤΟΥ Ο.Τ. 155 ΖΩΝΗ Α-Η1
ΙΔΙΟΚΤΗΣΙΩΝ
1) ΜΑΡΙΑ Ι. ΧΡΟΝΑΚΗ
2) ΜΙΧΑΗΛ ΑΛΕΞΗΣ
3) Π. ΑΠΑΔΟΜΙΧΕΛΑΚΗΣ
4) ΝΙΚΟΛΑΟΣ ΠΕΔΕΙΑΔΙΤΗΣ
5) ΚΩΝ-ΝΟΣ ΓΡΥΛΟΝΑΚΗΣ
6) ΑΝΝΑ ΒΟΥΛΓΑΡΗ

ΟΥ ΝΙΚΟΛΑΟΥ
ΚΛΙΜΑΞ 1:2000

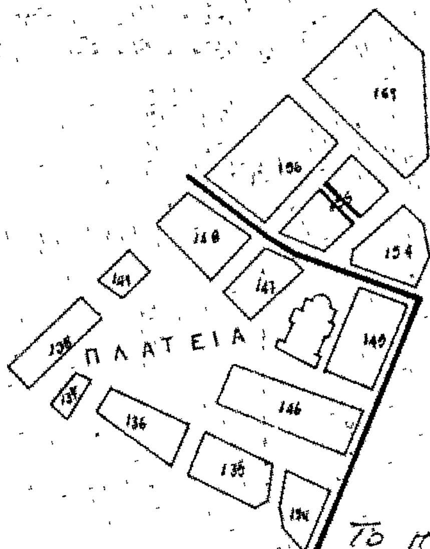

Για την αναγνώριση οδού υφισταμένη προ του έτους 1923 (Πάροδος) των οδών ΚΥΠΡΟΥ και ΝΙΚΗΦΟΡΟΥ ΦΩΚΑ



Το παρόν σχεδιάγραμμα συνοδεύει την υπ' αριθμ. 1784/1/1980 απόφαση του ν. Νομάρχη Λασιθίου δημοσιευθείσα στο ΦΕΚ τεύχος Δ' της 1/80

ο Προϊστάμενος
Τμ. Πολεοδομίας & Πολεοδ. Εφαρμ. Λασιθίου

ΓΕΝΑΡΗΣ 1980

Ο ΣΥΝΤΑΞΑΣ

ΜΑΡΙΟΣ ΑΡ. ΙΑΤΡΟΥ
ΠΟΛΙΤΙΚΟΣ ΜΗΧΑΝΙΚΟΣ
ΤΓ. ΤΗ. GRAZ AUSTRIA
Γ. Π. Δ. Α.Μ. 245
ΑΓ. ΝΙΚΟΛΑΟΣ - ΛΑΣΙΘΙΟΥ

ΑΝΑΚΟΙΝΩΣΕΙΣ

(9)

Περὶ εἰδοποιήσεως τῆς γενομένης παρακαταθέσεως ἀποζημιώσεως λόγῳ ἀναγκαστικῆς προσκυρώσεως οἰκοπεδικοῦ τμήματος ἐν Κομοτηνῇ.

Ὁ Παντελῆς Σοφιανὸς τοῦ Ἀντωνίου, κάτοικος Κομοτηνῆς, ὁδὸς Ἱερωνύμου ἀριθ. 22, κατέθηκεν εἰς τὸ ἐν Κομοτηνῇ ὑποκατάστημα τοῦ Ταμείου Παρακαταθηκῶν καὶ Δανείων, ὑπὲρ παντὸς ἀναγνωρισθησομένου ἁρμοδίως δικαιούχου, ἑκατὸν τριάκοντα ἑπτὰ χιλιάδας ὀγδοήκοντα δραχμὰς (137.080) διὰ καταβλητέαν προσωρινὴν ἀποζημίωσιν, καθορισθεῖσαν δυνάμει τῆς ὑπ' ἀριθ. 12/80 ἀποφάσεως τοῦ Μονομελοῦς Πρωτοδικείου Ροδόπης εἰς δραχμὰς 12.000 ἀνὰ τ.μ. διὰ τὸ προσκυρωθὲν ἀναγκαστικῶς δυνάμει τῆς ὑπ' ἀριθ. 3/79 πράξεως τακτοποιήσεως διὰ προσκυρώσεως τῶν Τεχνικῶν Ὑπηρεσιῶν Ν. Ροδόπης, κυρωθεῖσαν διὰ τῆς ὑπ' ἀριθ. 40307/11.5.79 πράξεως τοῦ Νομάρχου Ροδόπης, εἰς τὴν ἰδιοκτησίαν τοῦ καταθέτου, φερομένην εἰς τὸ συνοδεῦον τὴν ἀνωτέρω πρᾶξιν τοπογραφικὸν διάγραμμα ὑπ' ἀριθ. 3 οἰκοδομικὸν τμῆμα 21,84 τ.μ. ὑπὸ στοιχεῖα (7, 14, 15,16, 18, 7) ἐκ τῆς ὑπ' ἀριθ. 1 ἰδιοκτησίας, φερομένων ὡς ἰδιοκτητῶν αὐτῆς τῶν κληρονόμων Ἰωάννου Κυριακοῦ, κατοίκων Θεσσαλονίκης καὶ μετὰ συμψηφισμὸν ἀπαιτήσεως τοῦ καταθέτου κατ' αὐτῶν ἐκ τῆς αὐτῆς ὡς ἄνω ὑπ' ἀριθ. 3/79 πράξεως, διὰ τὸ προσκυρούμενον εἰς τὴν ὑπ' ἀριθ. 1 ἰδιοκτησίαν των οἰκοπεδικὸν τμῆμα 13,50 τ.μ. ἐκ τῆς ὑπ' ἀριθ. 3 ἰδιοκτησίας τοῦ καταθέτου, ὑπὸ τοὺς ἀριθμοὺς (4, 6, 7, 5,4) καθορισθείσης τῆς ἀποζημιώσεως διὰ τῆς αὐτῆς ὡς ἄνω ἀποφάσεως 12/80 τοῦ Μονομελοῦς Πρωτοδικείου Ροδόπης εἰς δραχμὰς 10.000 ἀνὰ τ.μ.

Τὸ ἐκδοθὲν ὑπ' ἀριθ. 14454/1.4.1980 γραμμάτιον συστάσεως παρακαταθήκης τοῦ Ταμείου Παρακαταθηκῶν καὶ Δανείων (ὑποκατάστημα Κομοτηνῆς) κατετέθη εἰς τὸν Συμβολαιογράφον Κομοτηνῆς Πλούταρχον Εὐστρατίου τοῦ Νικολάου (Λεωφόρος Ἡρώων ἀριθ. 5) συνταγείσης πρὸς τοῦτο τῆς ὑπ' ἀριθ. 37085/12.5.1980 πράξεώς του.

Πρὸς γνῶσιν παντὸς δικαιούχου καὶ διὰ τὰς νομίμους συνεπείας, δημοσιευθήτω νομίμως ἡ παροῦσα διὰ τῆς Ἐφημερίδος τῆς Κυβερνήσεως.

Ἐν Κομοτηνῇ τῇ 20 Μαΐου 1980

Ἡ πληρεξουσία Δικηγόρος
ΕΛΕΝΗ ΤΕΦΟΥ

(Ἀριθ. τριπλ. Δημ. Ταμ. Δικ. Εἰσ. Ἀθ. 39456/21.5.80)